


外ヶ浜町公共下水道事業
下水道計画一般図

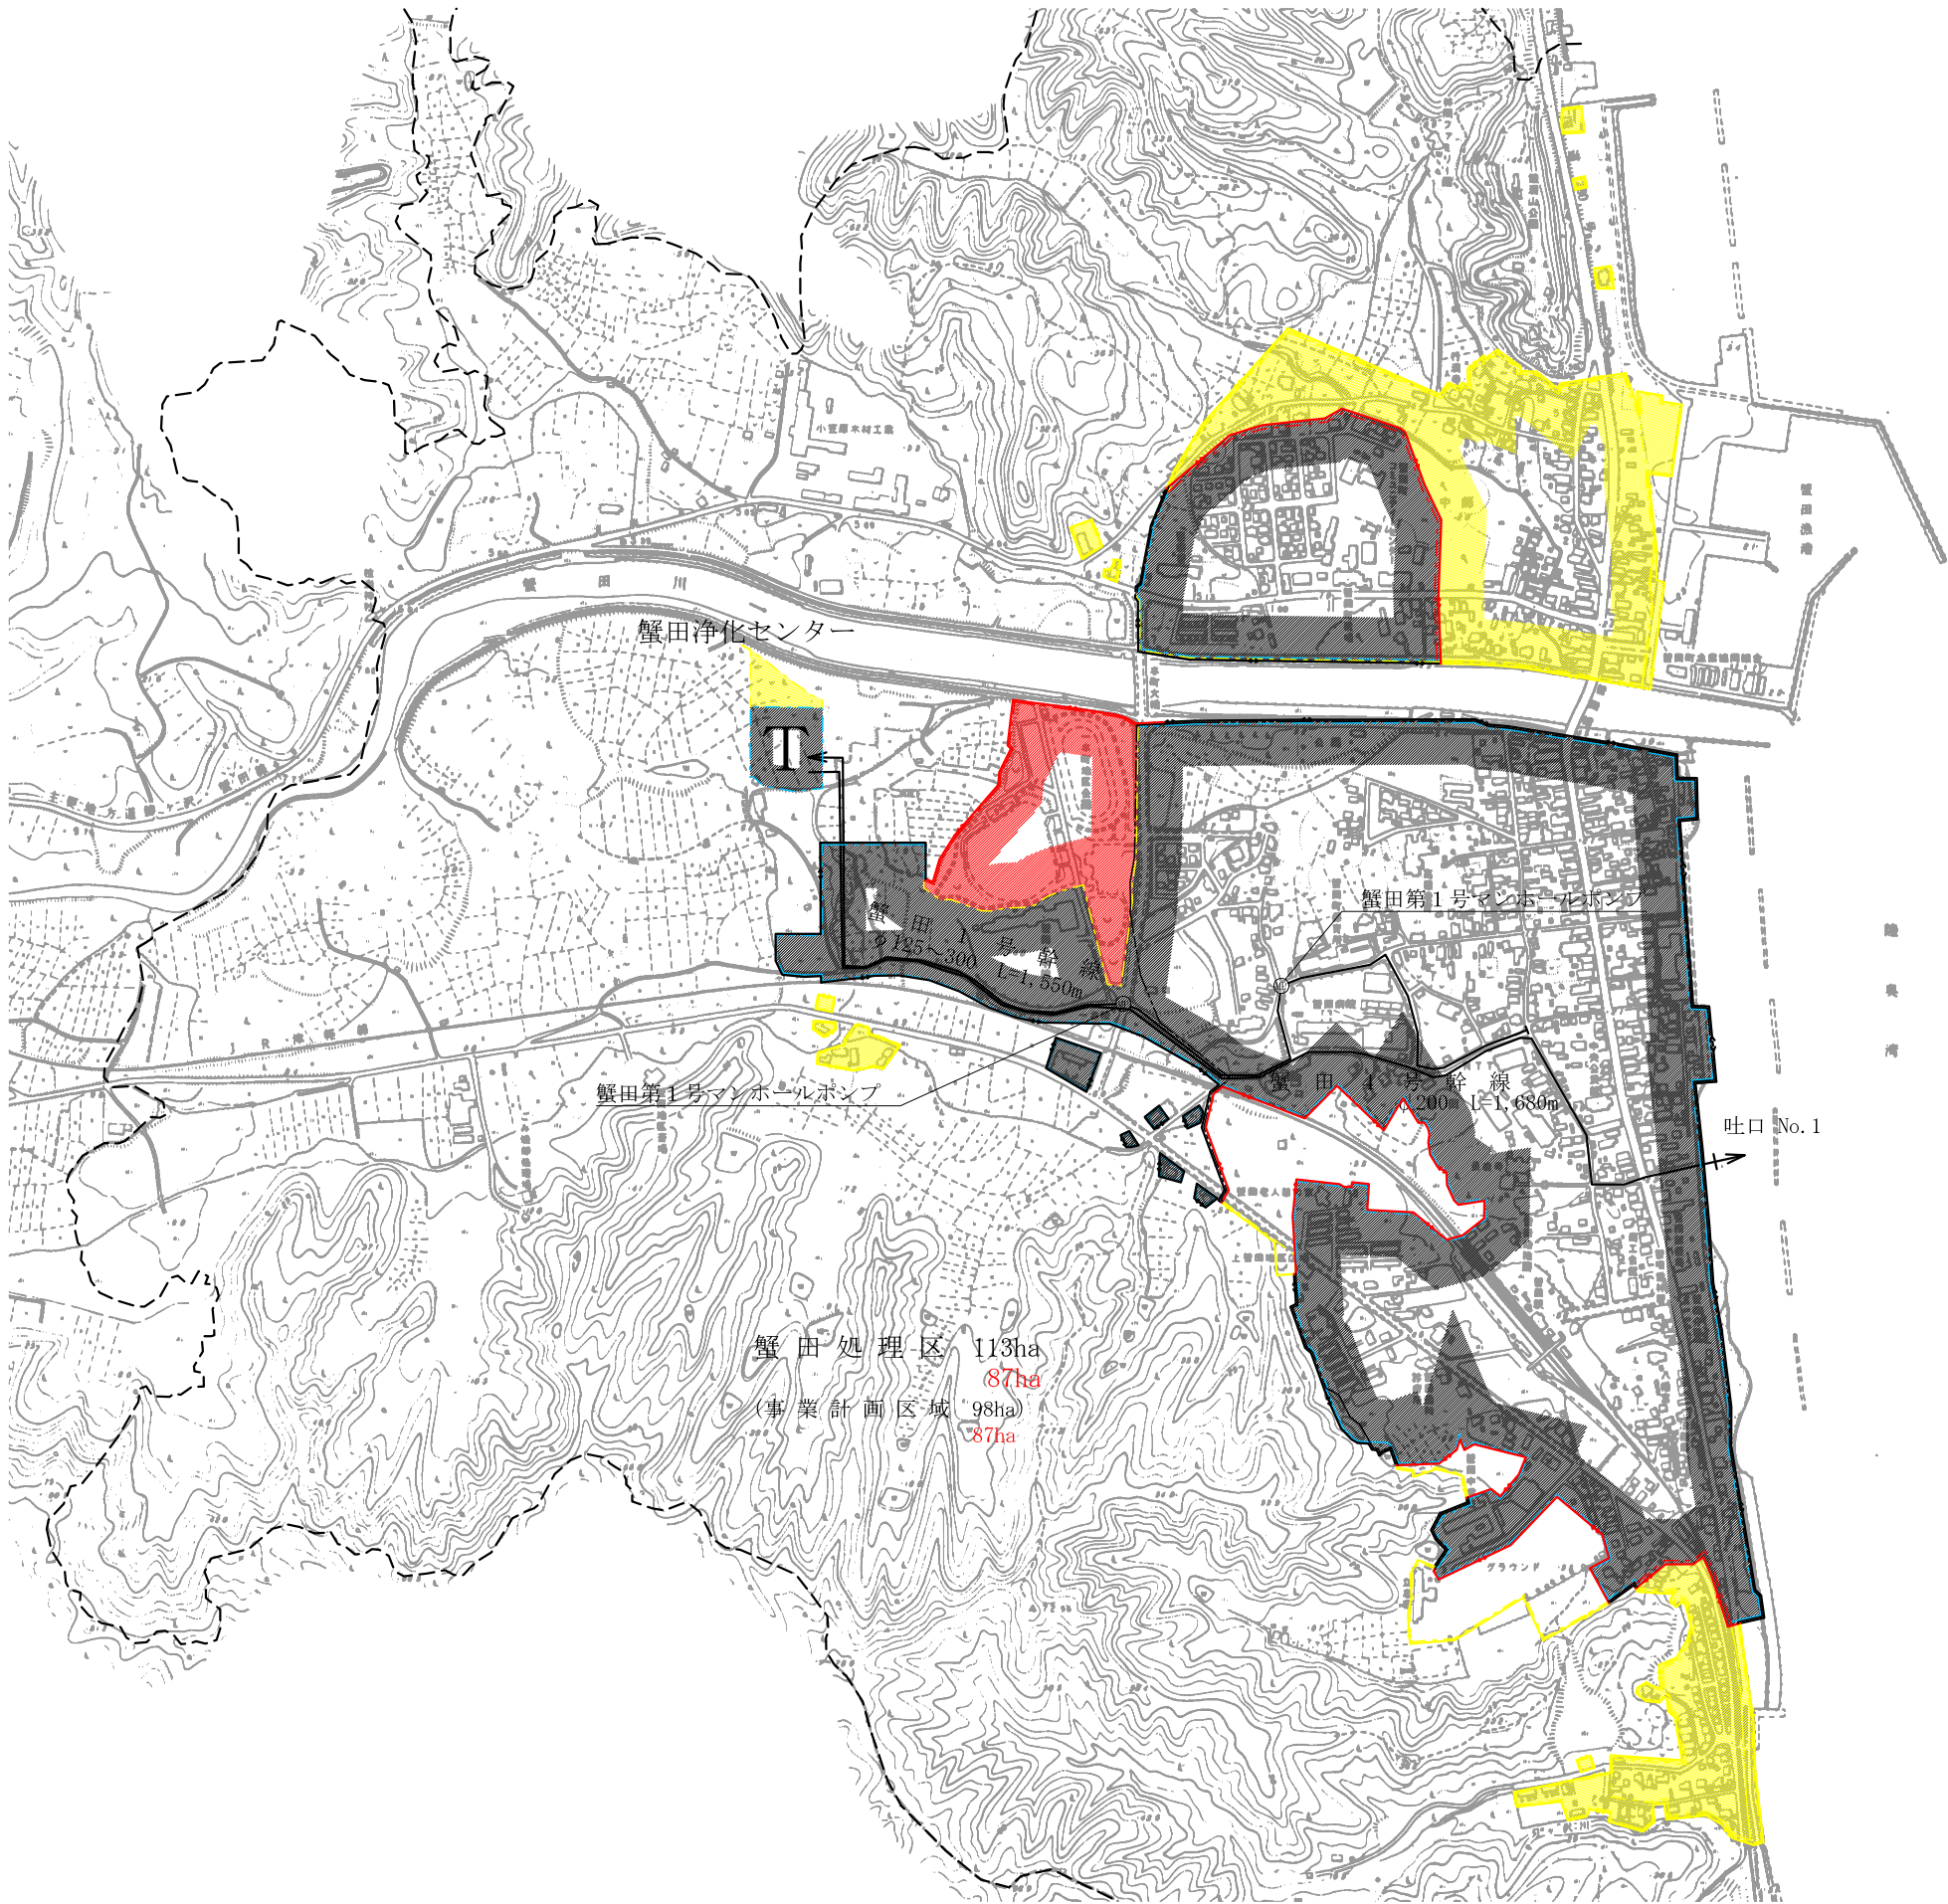

水質環境基準点：蟹田沖1km
水質環境基準 A-I

凡	号	名	例
記	号	名	称
---		都市計画区域	
---		用途指定区域	
---		全体計画区域(既計画)	
---		全体計画区域(変更追加)	
---		全体計画区域(変更削除)	
---		事業計画区域(既計画)	
---		事業計画区域(変更追加)	
---		事業計画区域(変更削除)	
---		幹線管渠	
---		既計画区域	
---		計画区域(変更追加)	
---		計画区域(変更削除)	
---		吐口	
---		蟹田浄化センター	

事業名	外ヶ浜町公共下水道事業			
縮尺	1/5,000	図面	下水道計画一般図 (汚水)	
図番	検	課長	課長補佐	係長設計
印				
事業主	外ヶ浜町	調整年月日	平成30年3月	日
		設計	株式会社日本水道設計社	