



外ヶ浜町給食センター（調理場） 平面図

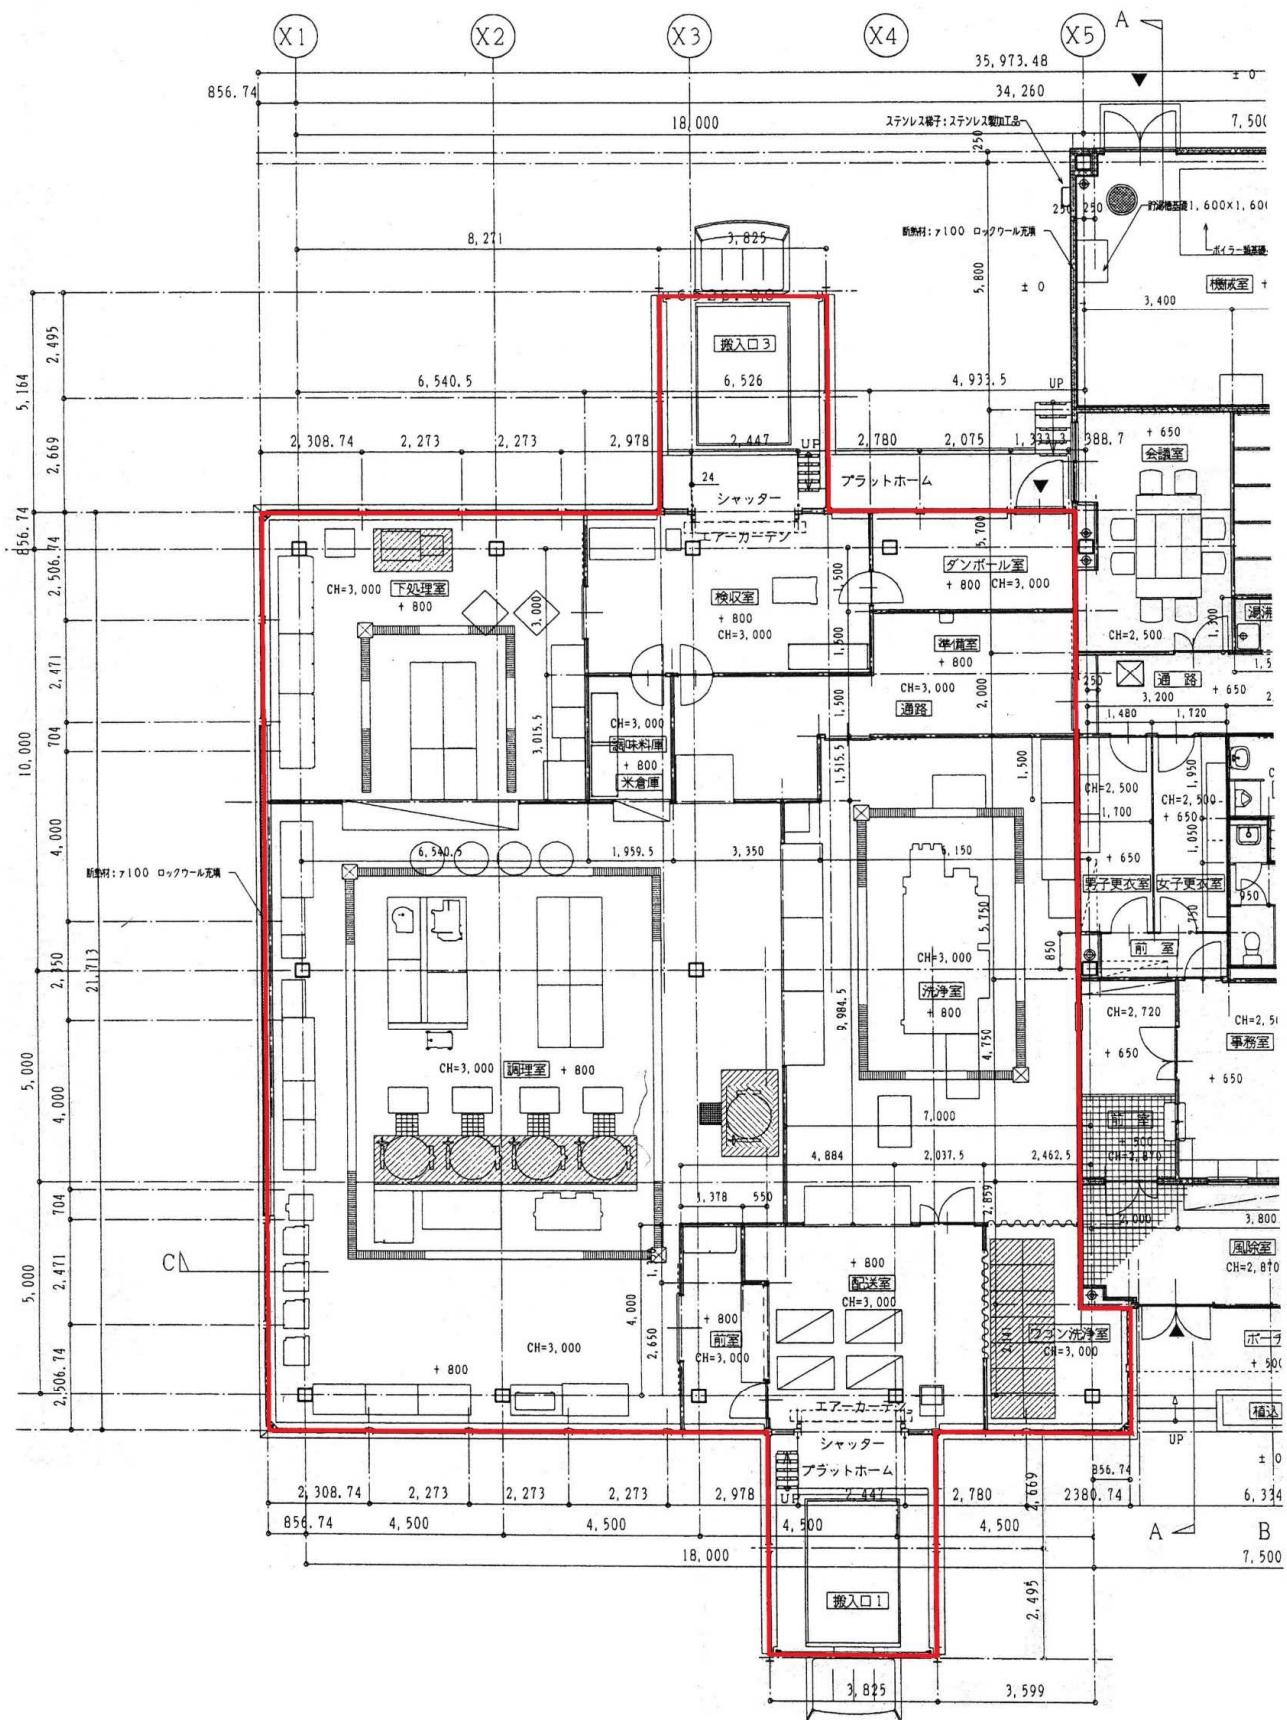

外ヶ浜町給食センター（設備）配置図

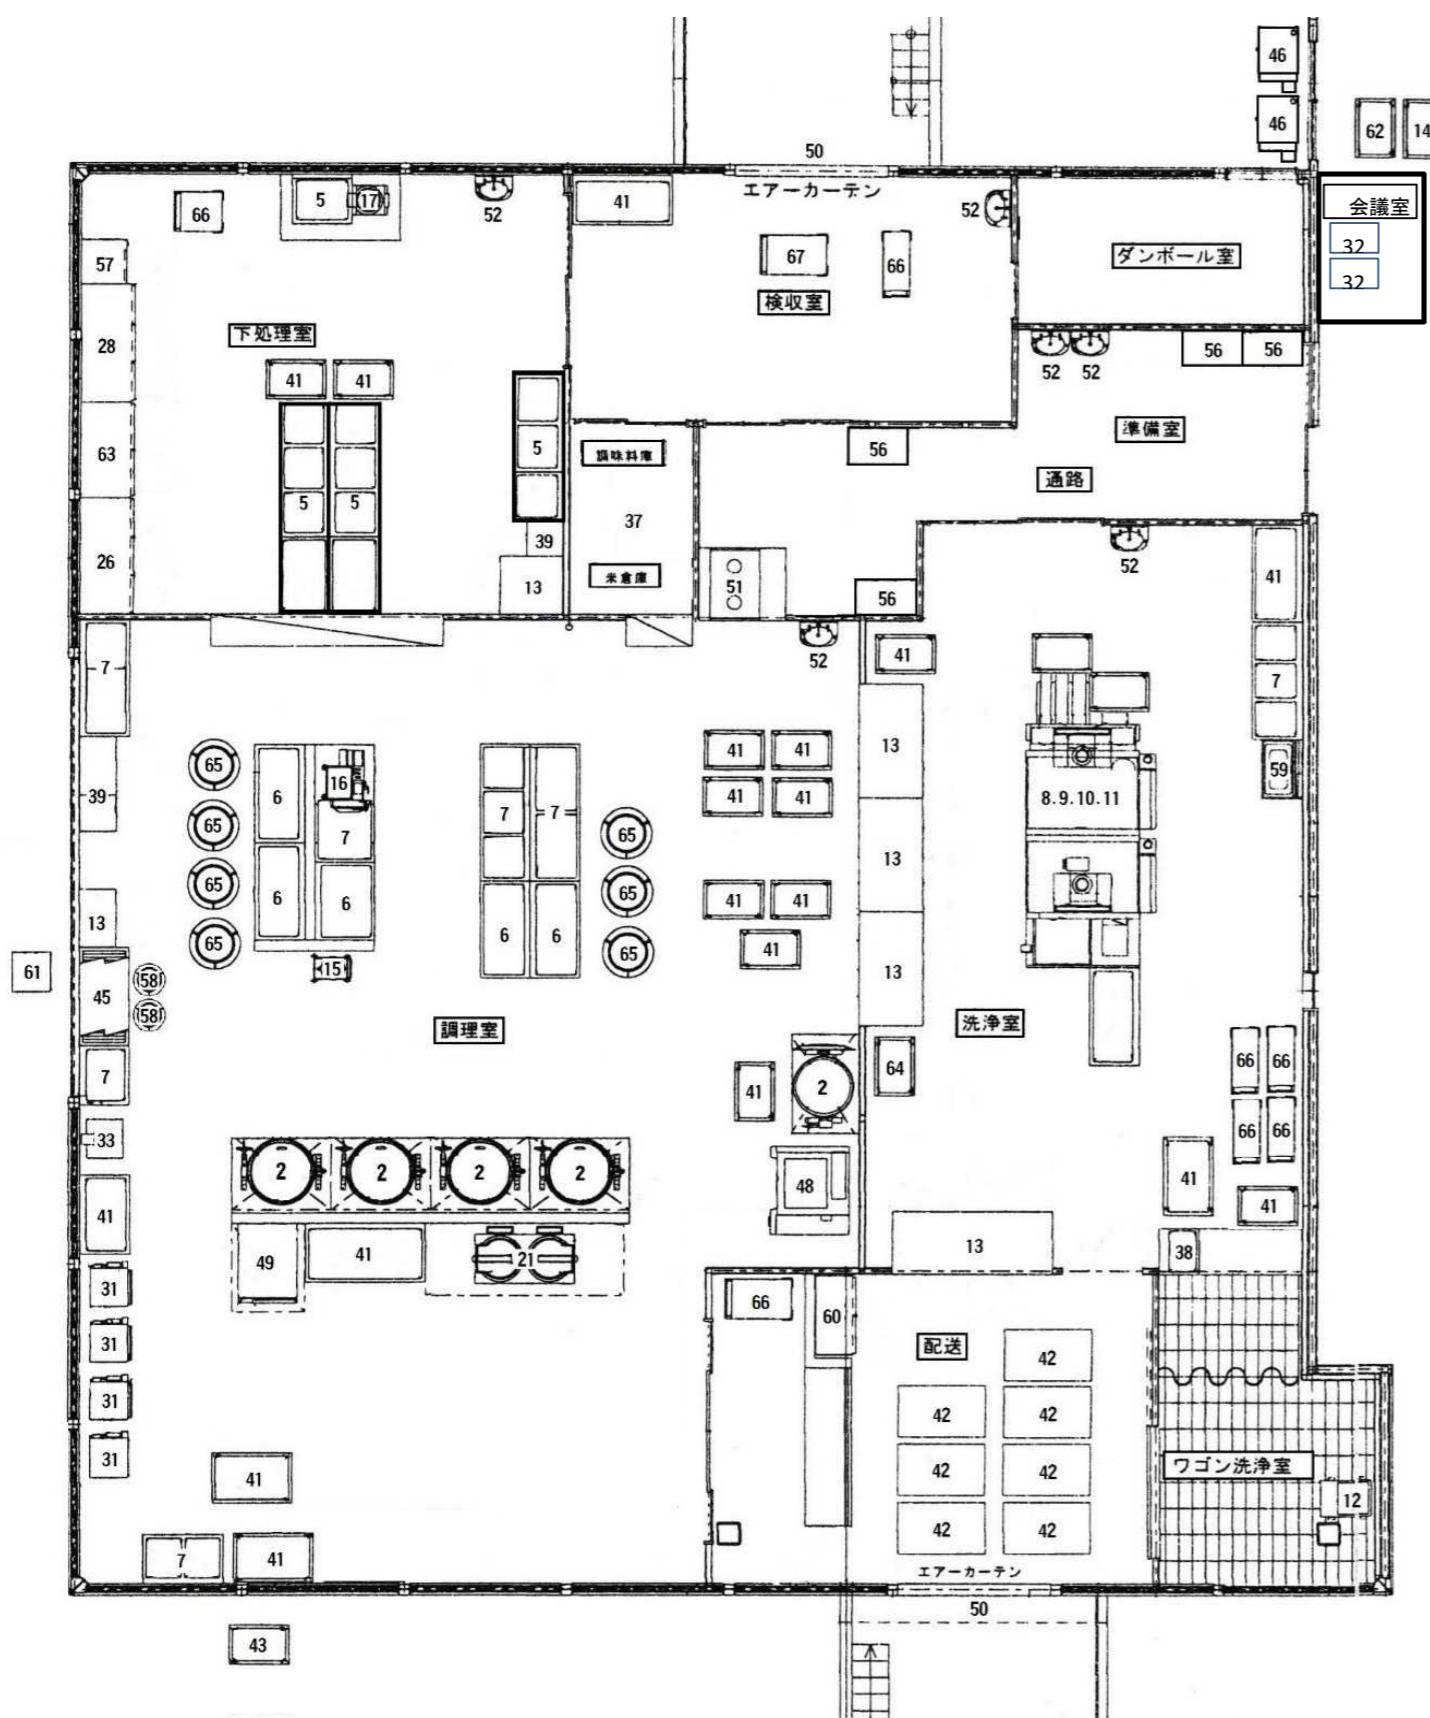

外ヶ浜町給食センター（車庫） 平面図

縦 7,280mm × 横 8,190mm
縦 7.280 m × 横 8.190 m = 59.6232m²

