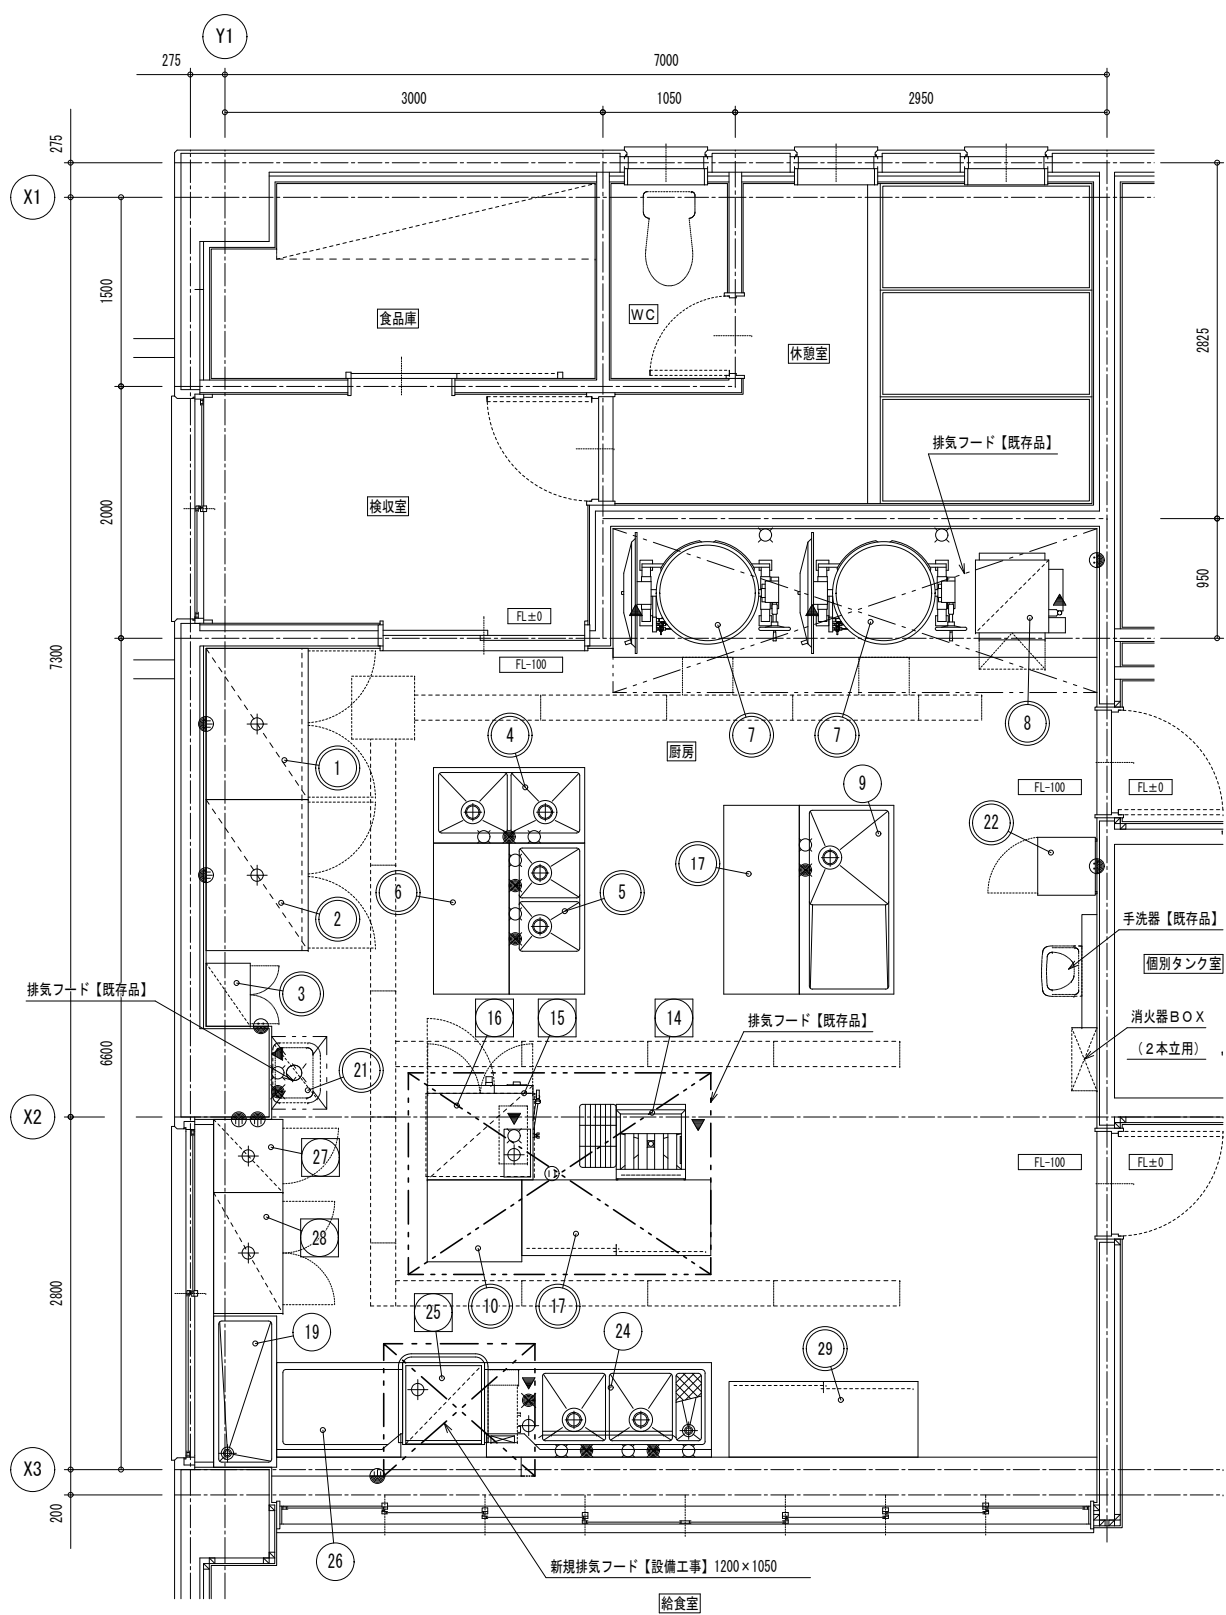


外ヶ浜町立三厩小中学校調理場 平面（設備配置）図

[illegible]